


(新)

	1階床面積	2階床面積	合計
受入ピット	165.41㎡	㎡	㎡
ペレット化施設	502.20㎡	㎡	㎡
工場	913.23㎡	㎡	㎡
工場内 休憩室	㎡	34.78㎡	㎡
車庫	44.84㎡	㎡	㎡
事務所	127.54㎡	120.09㎡	㎡
総延べ面積	1753.22㎡	154.87㎡	1908.09㎡
敷地面積	3821.77㎡	㎡	㎡

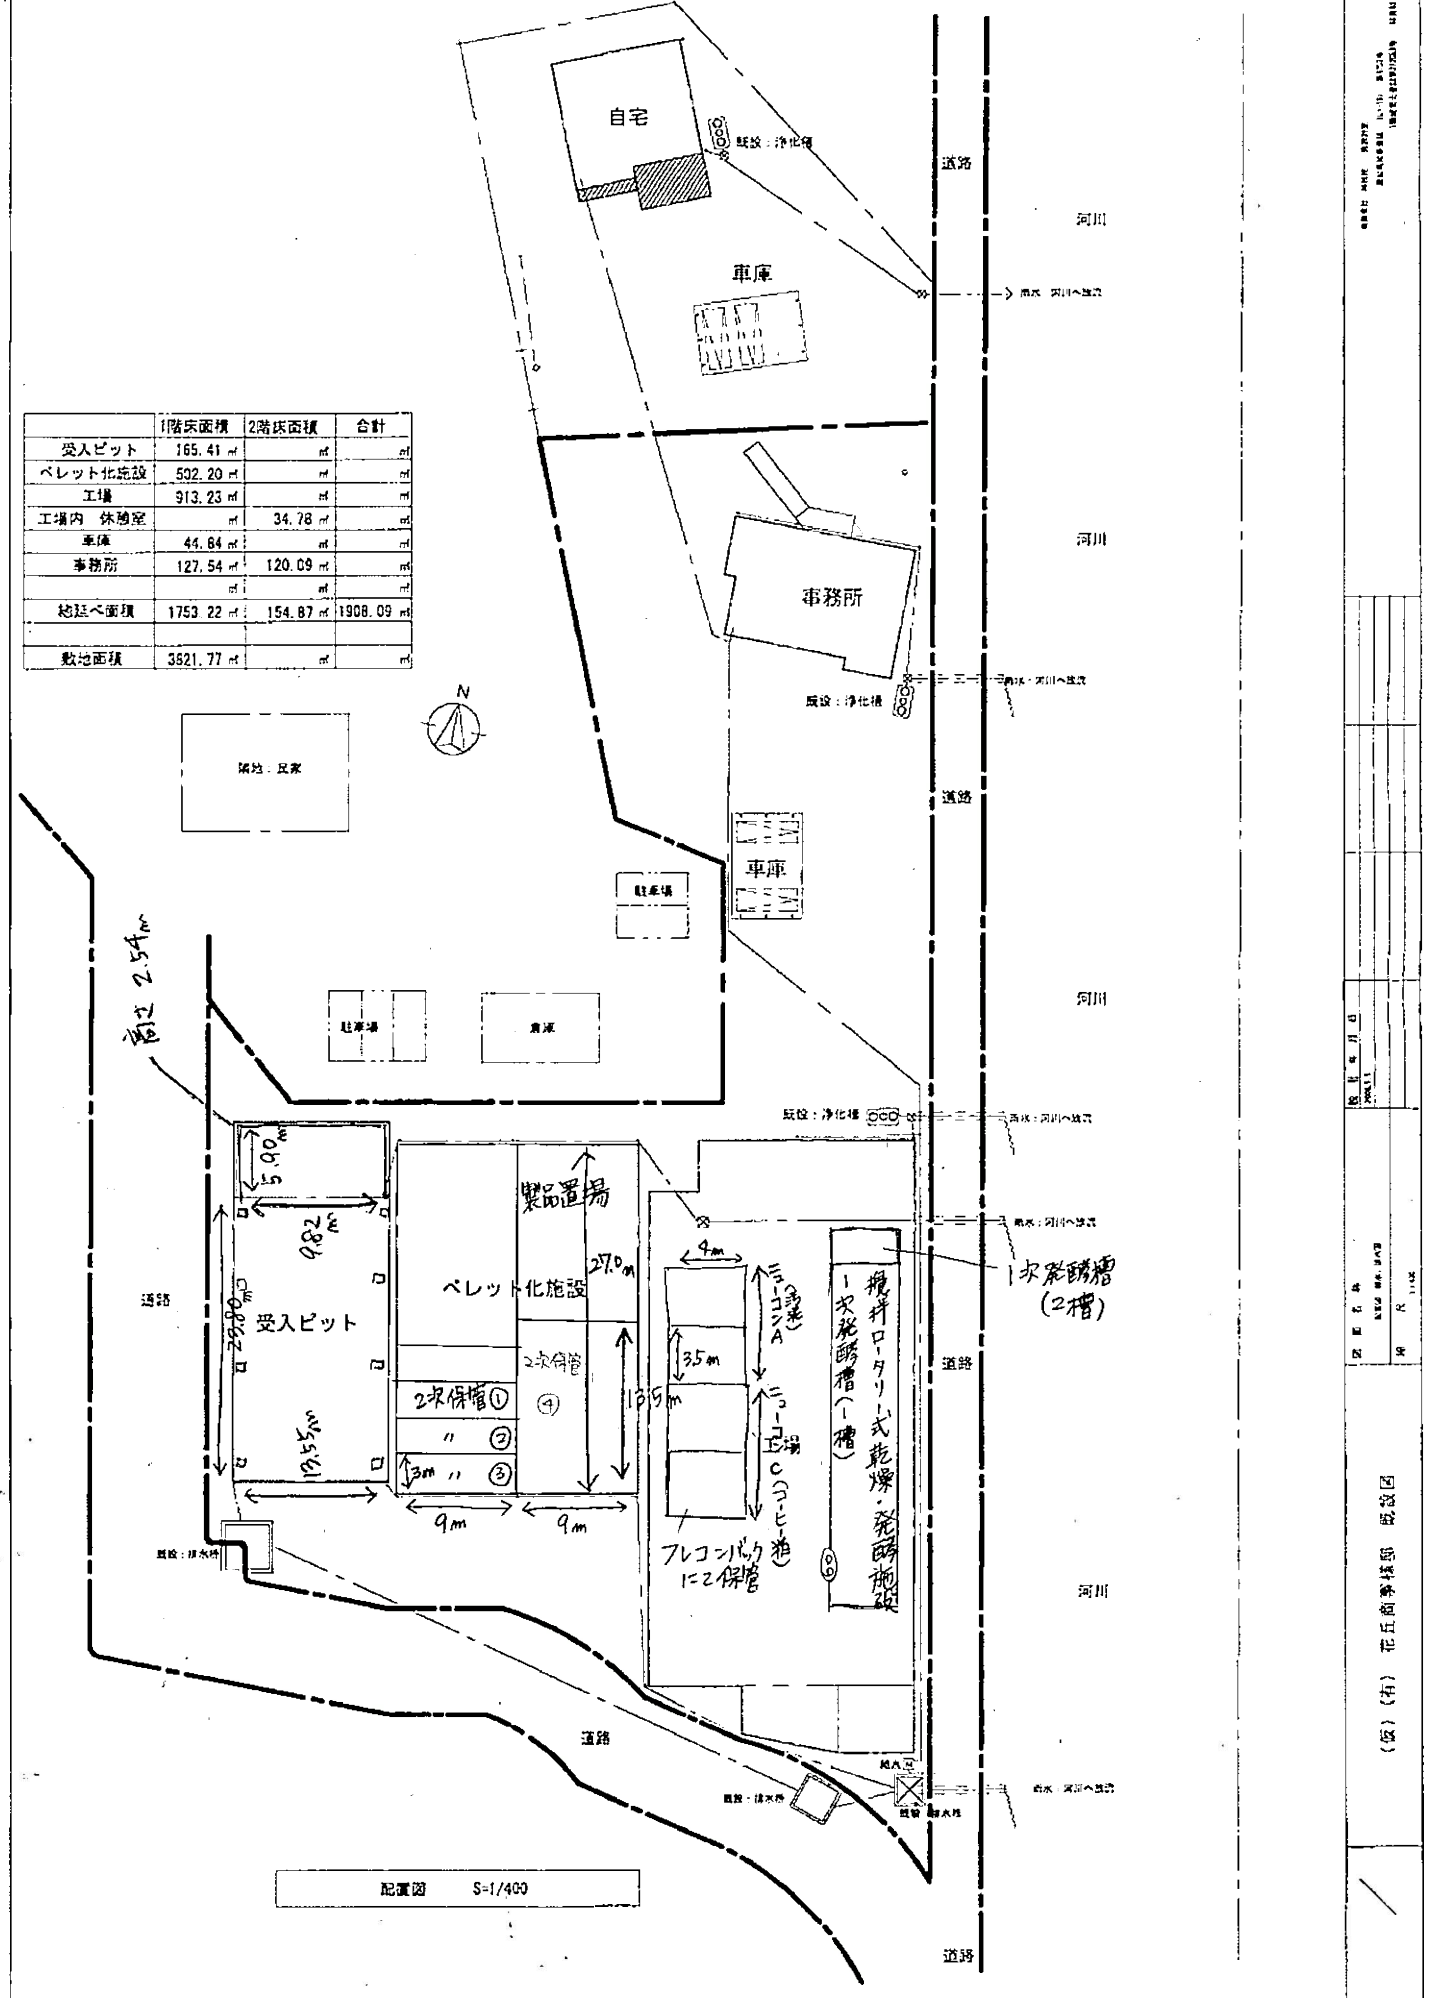

配置図 S=1/400

